



Lõige I-I
1:100

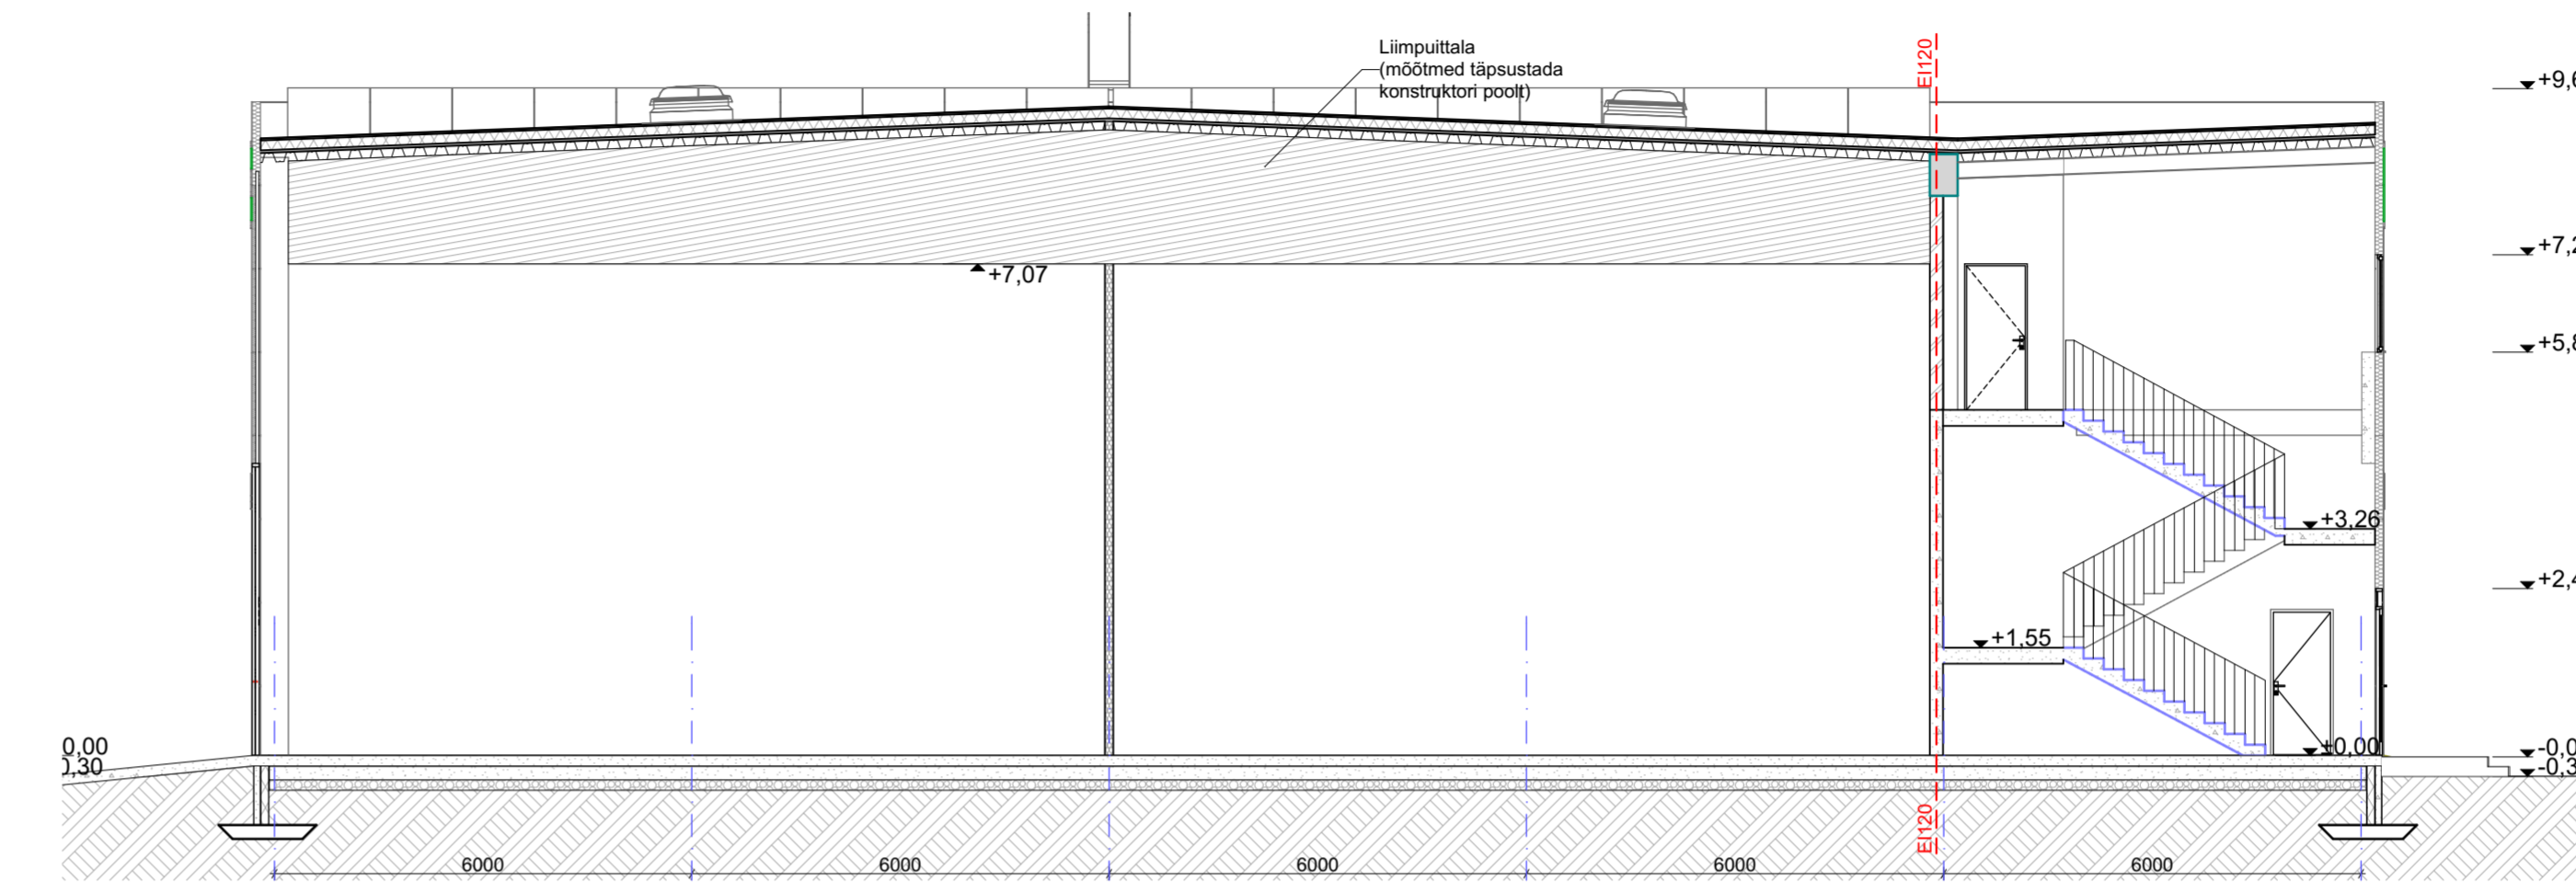

Lõige II-II
1:100

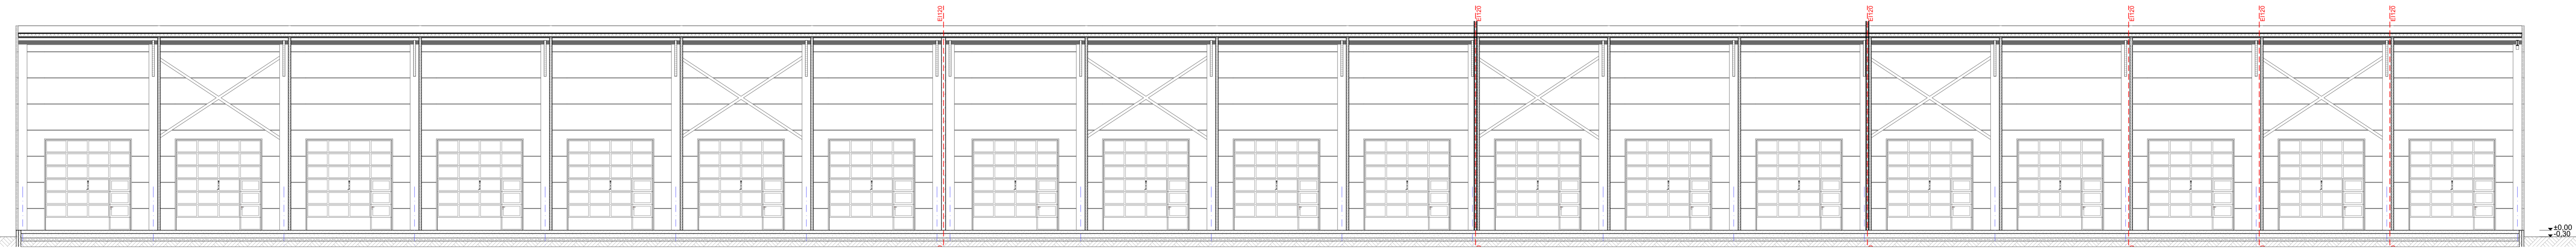

Lõige III-III
1:100

OÜ INDREK NÄKK ARHITEKTUURIBÜROO		OBJEKT: Betooni 1n 11g laskhoone	STAAD. ESKIIS
ARHITEKT	INDREK NÄKK	TELLIA:	MÕÖT: 1:100
		TOO NR:	LEHT: 04
REG NR 10872758, EEP000510		Lõiked	8.11.2018