






Redel katusele pääsuks
+9.40
+7.20
+5.80
+4.20
+0.00
-0.30
Vaade idasuunast
1:100

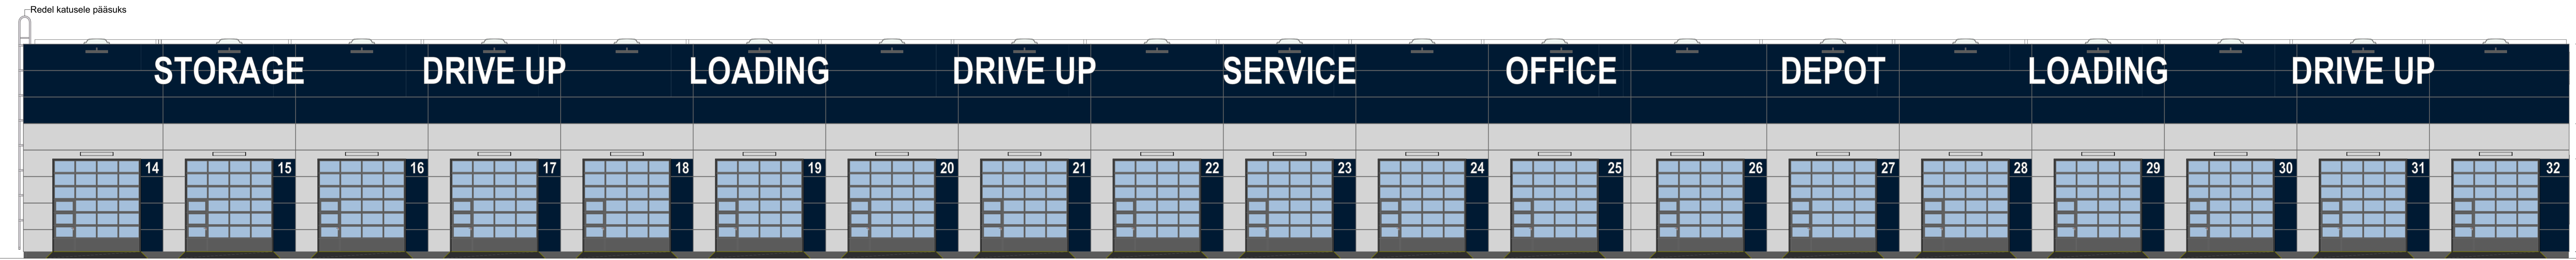

+9.40
+5.80
+4.20
+0.00
-0.30
Vaade läänesuunast
1:100

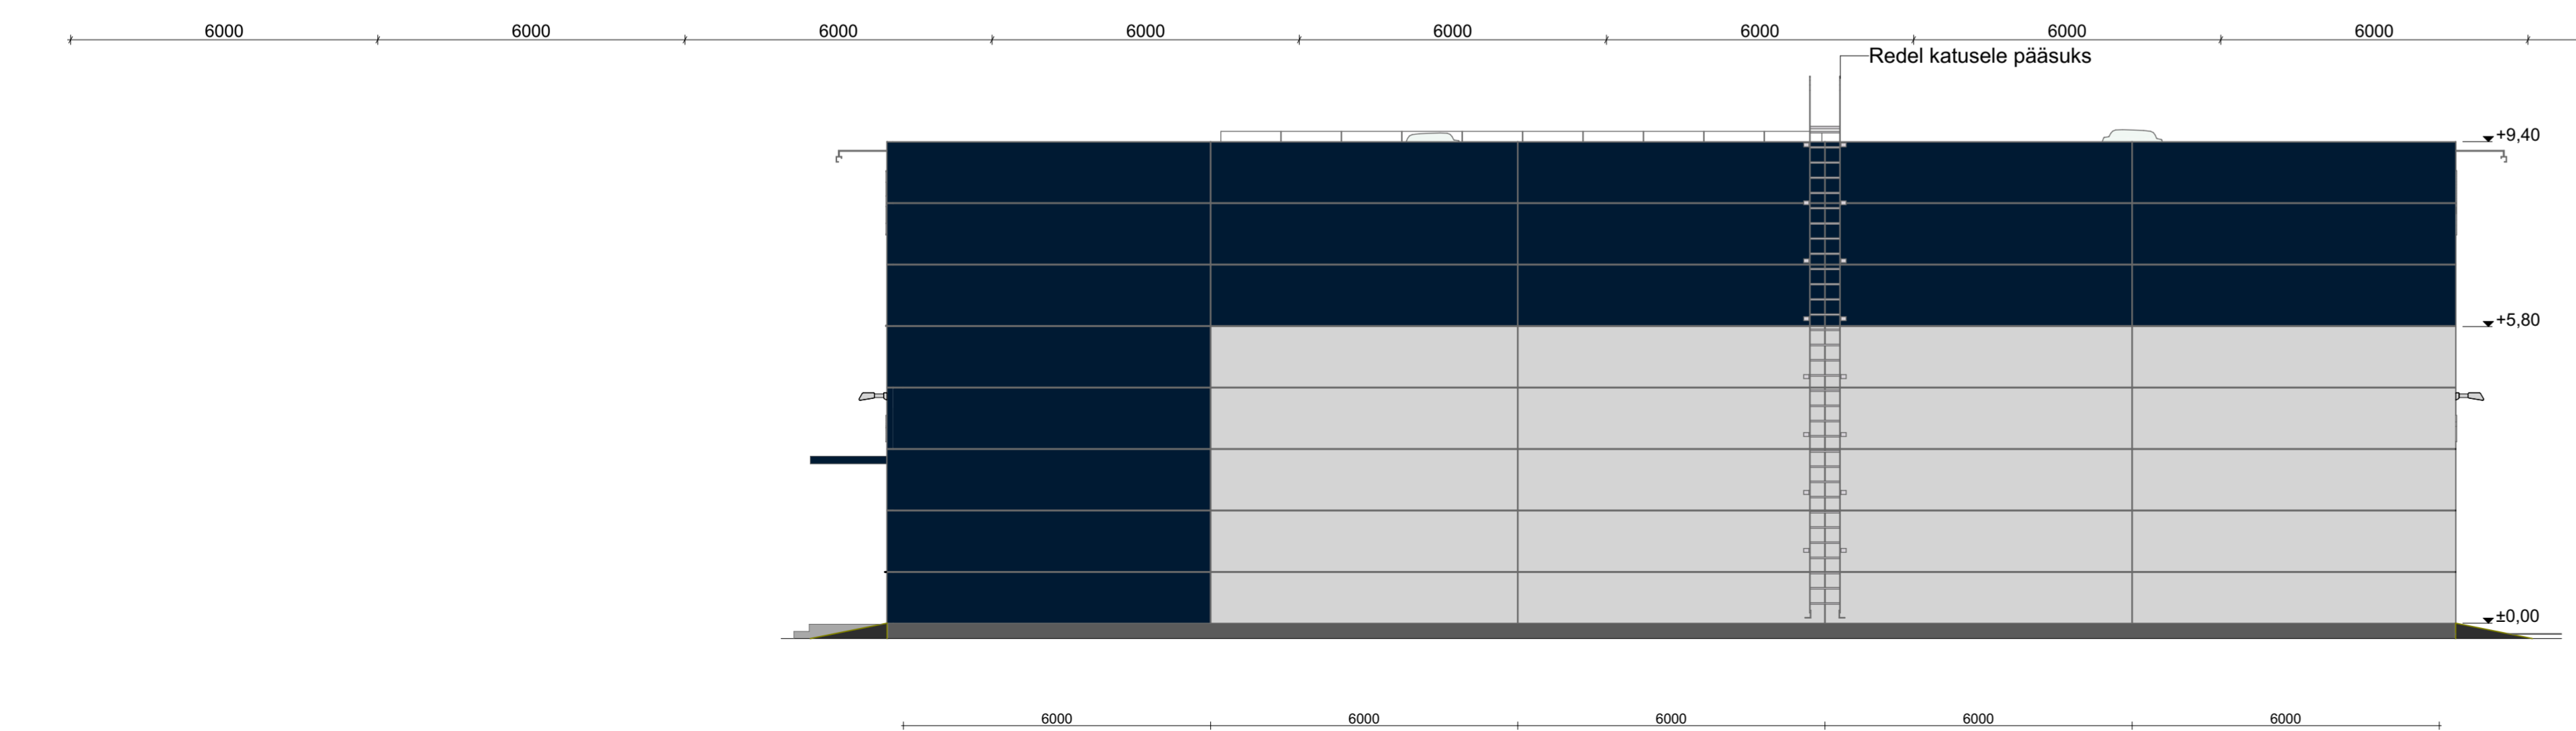

Vaade põhjasuunast
1:100

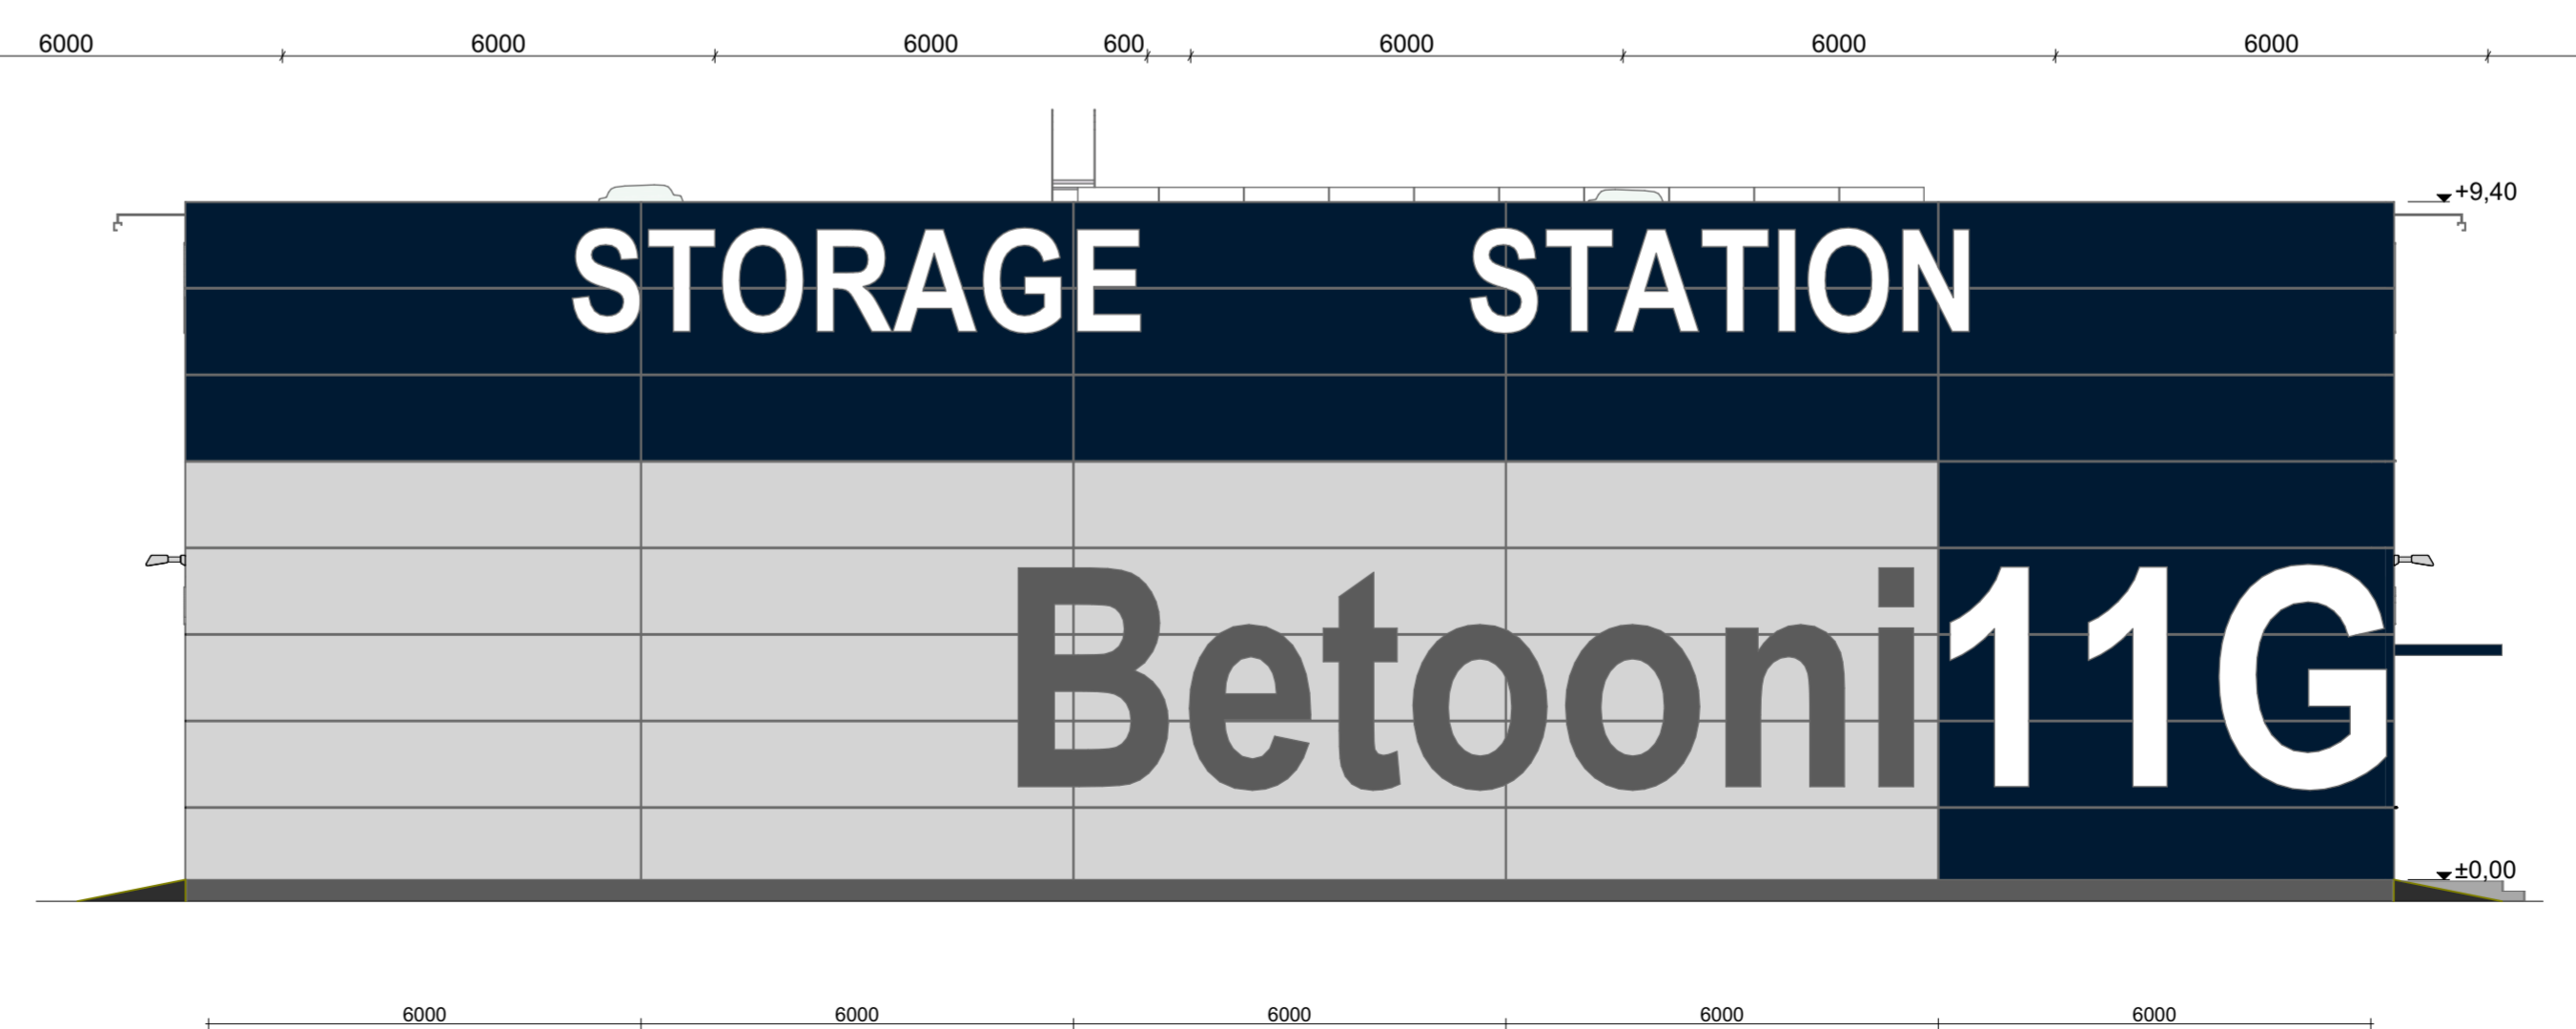

Vaade lõunasuunast
1:100

OÜ INDREK NÄKK ARHITEKTUURIBÜROO				OBJEKT: Betooni 11 11g laohoonne	STAAD. ESKIIS
ARHITEKT	INDREK NÄKK			TELLIA: MOOT: 1:200	LEHT: 03
REG NR 10872758, EEP000510				TOO NR:	8.11.2018
IN				Vaated	